

BRF Kaptenen i Riksten

4 RoK 82 kvm

Frånval sovrum

Planlösningen är preliminär
och vi förbehåller oss rätten till
ändringar.

Omfattning och storlek på
schakt kan komma att
justeras.

Ytor är ungefärliga.

UPPRÄTTAD: 2020-09-08

FÖRKLARINGAR

TM Tvättmaskin

TT Torktumlare

G Garderob

L Linneskåp

K Kyl

F Frys

DM Diskmaskin

Spis med häll

ST Städskåp

MIKRO Micro i överskåp

Klädstång/hatthylla



Överskåp

SKJ Skjutdörrsgarderob

VP Värmepump


VL Vindslucka

BH anger bröstningshöjd på fönster
Bröstningshöjd är 0,7m om inget annat
anges

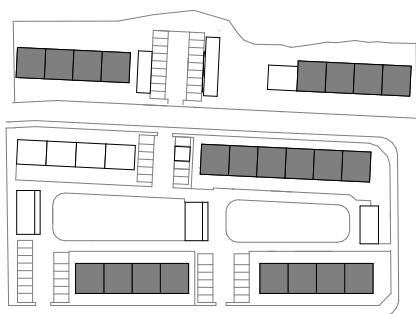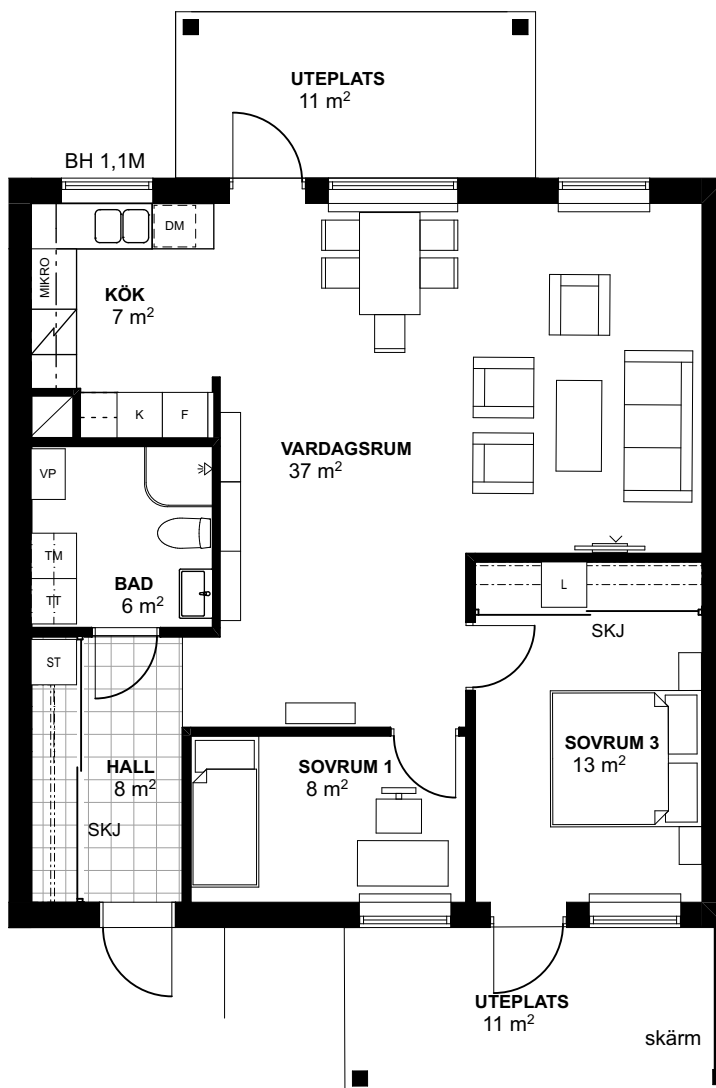

Orienteringsfigur

Skala 1:100

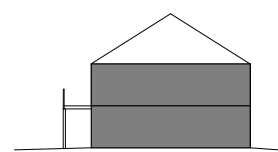

Sektion

Plan 2

Plan 1, markplan

SHH

SHH Bostad