

# BRF Majoren i Riksten

## 4 RoK 82 kvm

### Frånval sovrum

Planlösningen är preliminär och vi förbehåller oss rätten till ändringar. Mått i mm.

Omfattning och storlek på schakt kan komma att justeras.

Ytor är ungefärliga.

UPPRÄTTAD: 2021-03-25

#### FÖRKLARINGAR

TM Tvättmaskin

TT Torktumlare

G Garderob

L Linneskåp

K Kyl

F Frys

DM Diskmaskin

Häll och ugn

ST Städsåp

MIKRO Micro i överskåp

Klädstång/hatthylla



Överskåp

SKJ Skjutdörrsgarderob

VP Värmepump


VL Vindslucka

BH anger bröstningshöjd på fönster  
Bröstningshöjd är 0,7m om inget annat anges

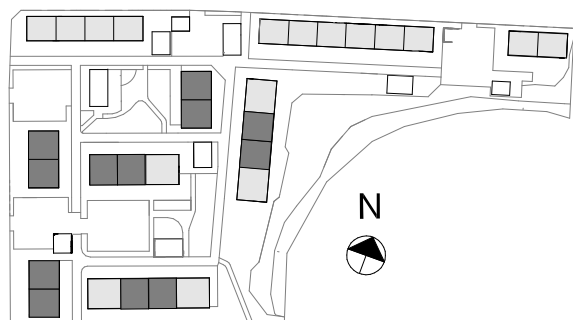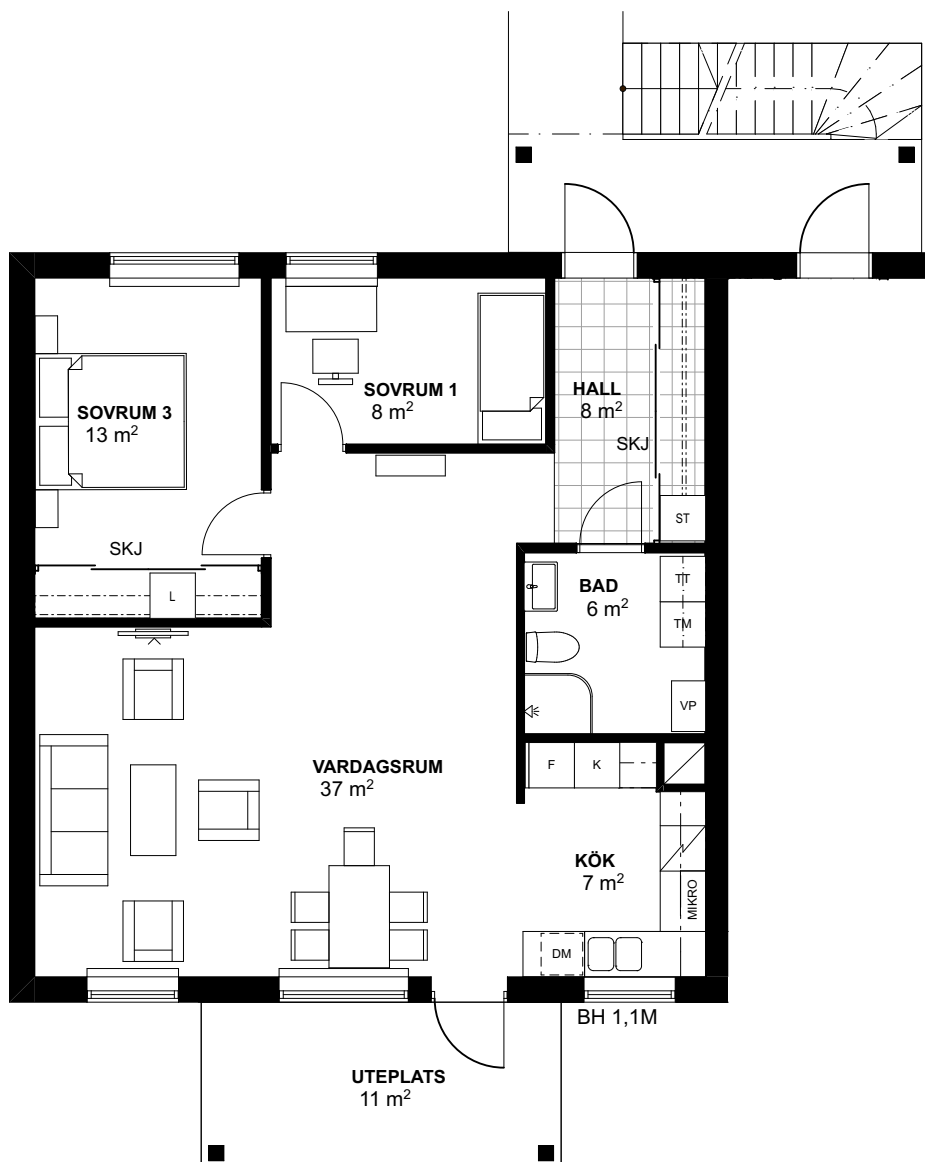

Orienteringsfigur

Skala 1:100

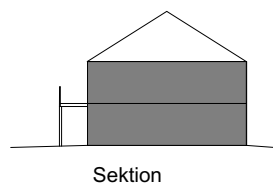

Plan 2

Plan 1, markplan

Sektion

# BRF Majoren i Riksten

5 RoK 96 kvm

Frånval sovrumsvägg

Tillval korridorsvägg

Planlösningen är preliminär och vi förbehåller oss rätten till ändringar. Mått i mm.

Omfattning och storlek på schakt kan komma att justeras.

Ytor är ungefärliga.

UPPRÄTTAD: 2021-03-25

## FÖRKLARINGAR

TM Tvättmaskin

TT Torktumlare

G Garderob

L Linneskåp

K Kyl

F Frys

DM Diskmaskin

Häll och ugn

ST Städsåp

MIKRO Micro i överskåp

SKJ Klädstång/hatthylla



Överskåp

SKJ Skjuddörrsgarderob

VP Värmepump


VL Vindslucka

BH anger bröstningshöjd på fönster  
Bröstningshöjd är 0,7m om inget annat anges

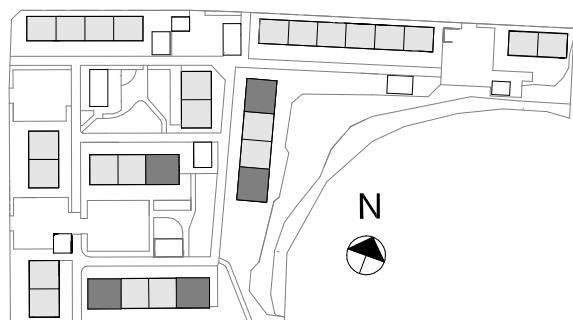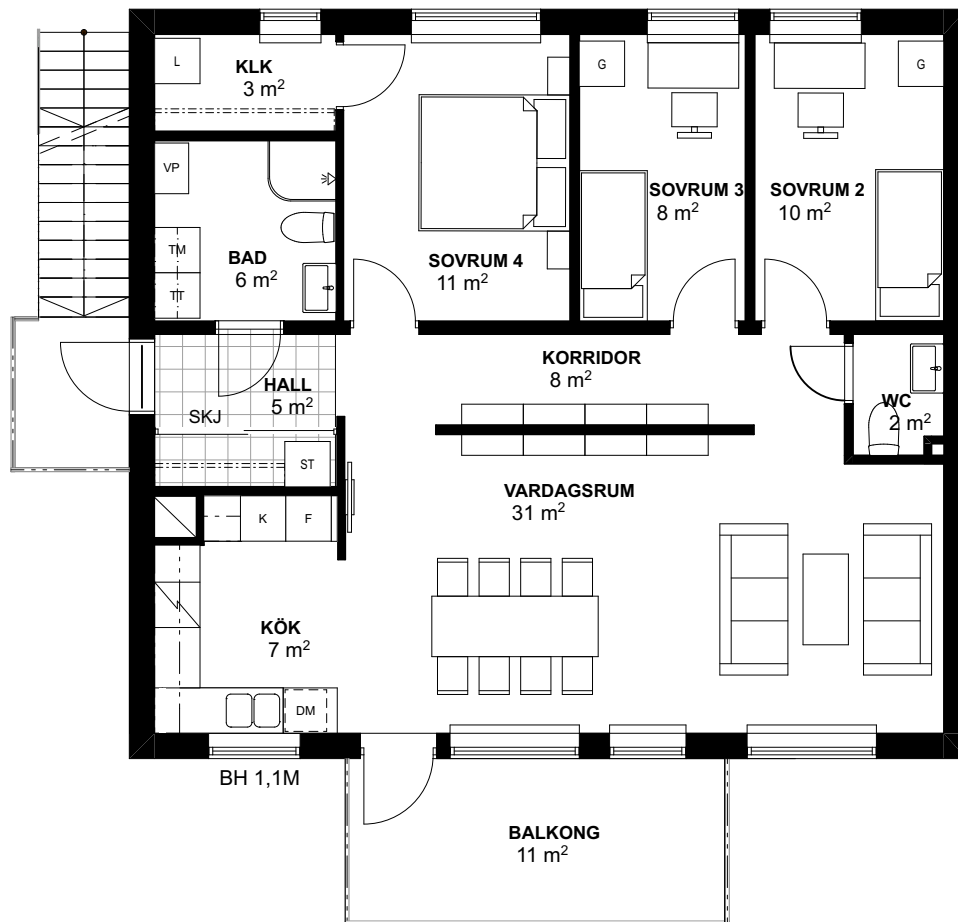

Orienteringsfigur

Skala 1:100

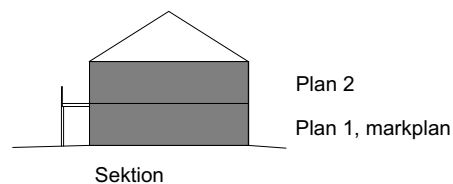

Plan 2

Plan 1, markplan

Sektion